

**LEGENDE**

**Verharding**

- rietspad/rijweg; zwarte asfaltverharding
- rood-bruine asfaltverharding
- printbeton - kasseimatief
- grijze betonverharding
- voetpad/oprit; waterpasserende betonstraatsteen - grijs
- abstakelrije ruimte/utwijkzone; betongrasdalen
- boardsteen; type IB, langs rijweg
- boardsteen; type ID4, tussen groenberm en voetpad
- kantstrook; type IDL, langs fietspad
- infiltrerende goot (30x1000cm)

**Construities**

- draadafsluting; hoogte 1.5m
- keerconstructie
- verlichtingsarmatuur (5m hoogte, amberkleurig LED licht)

**Rioleringsontwerp**


- RWA-leiding
- DWA-leiding
- gracht

**Aanduidingen**

- aanduiding rijrichting; enkelrichting/ dubbelrichting
- aanduiding inrit/ doorgang
- aanduiding langshelling
- aanduiding dwarsshelling
- spoorwegraal
- projectgrens
- werkzone

**Groeninrichting**

- aanduiding talud
- grasberm
- betongrasdalen
- infiltratiekom
- haagmassief; 0.8m breedte
- bestaande hoogstam te behouden
- nieuw aan te planten hoogstam

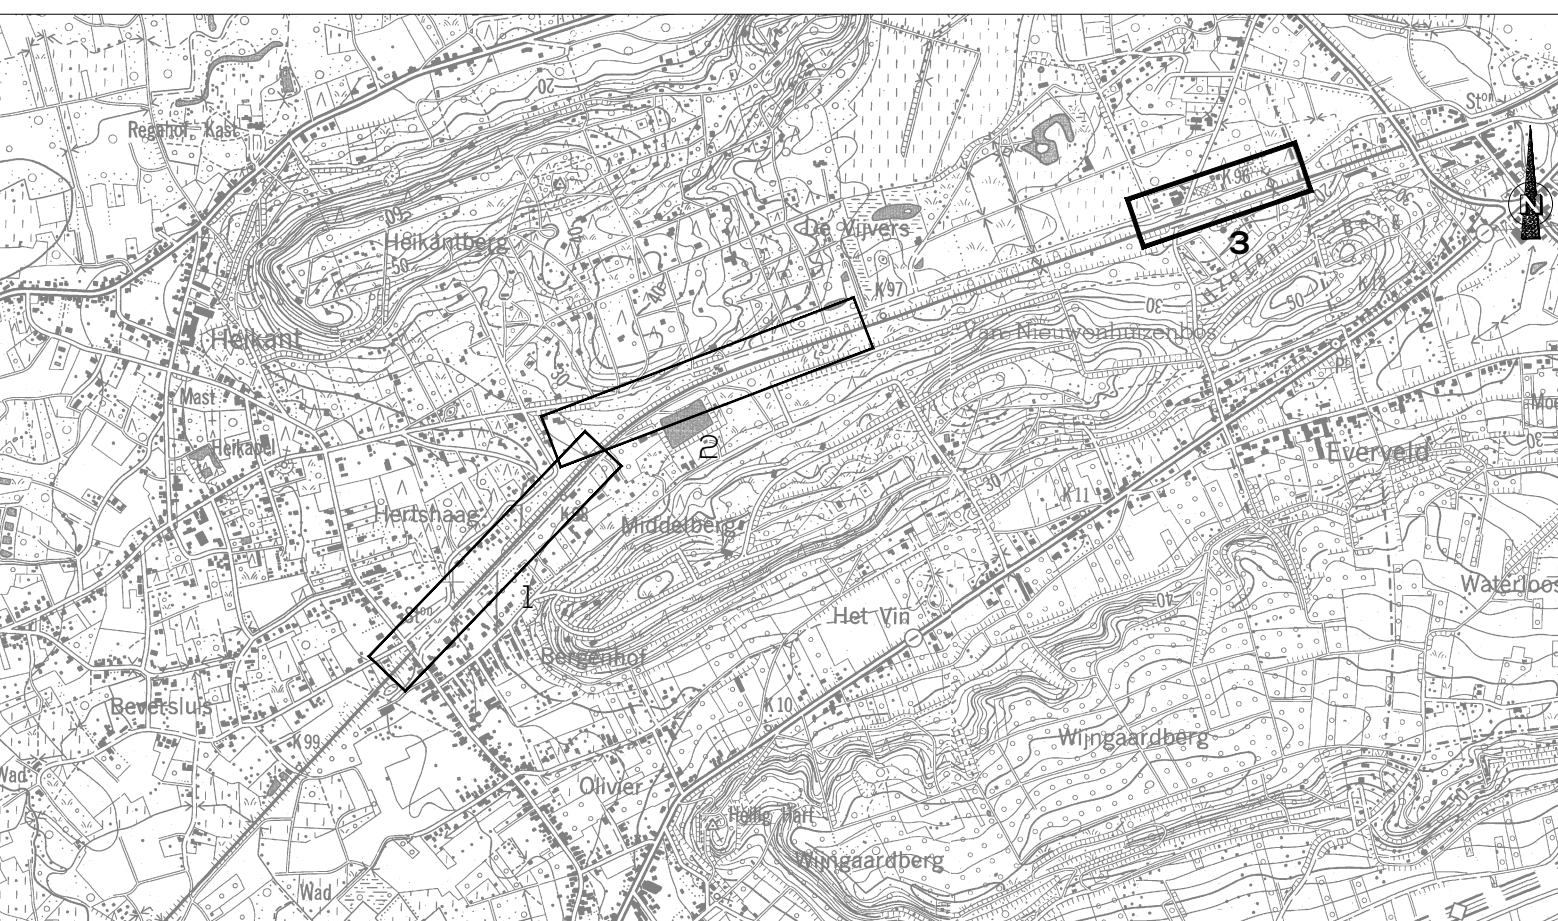

# Fietsnelweg F25 Leuven-Aarschot

**Provincie Vlaams-Brabant**  
 Provincieplein 1, 3010 Leuven

**UVAAMS-BRABANT**

Goedgekeurd d.d. ....

Frederik Pousset  
 Coördinator Team Fiets

**Partners**

**evolta**

Bert Milants  
 Teamleider

Sam Willems  
 Directeur

**Maatschappelijke zetel**  
 Avenue du Port 86c / 103a  
 1000 Bruxelles  
 +32 2 217 27 97  
 info@evolta.be  
 www.evolta.be

## Grondplan 3/3 Ontworpen toestand Segment 4 - Wezemaal

DATUM	HISTORIEK	TEK	VER
O-J	13/01/2023	Aanpassingen tunnel Bosstraat, Leuven	WM AS
K	10/03/2023	Opmaak (type)dwars- en lengtetypeprofielen	WM AS
L	21/03/2023	Aanpassingen grondplan	WM AS
M	3/05/2023	Aanpassingen grondplan, type- en dwarsprofielen - segment Wezemaal	WM AS
N			
O			
P			

<b>FASE</b> OF1	<b>WERKNR.</b> 24/63.002_A_01_WR
<b>SCHAAL</b> 1/500	<b>PLANNR.</b> 2.3/3
	<b>REV.</b> M